


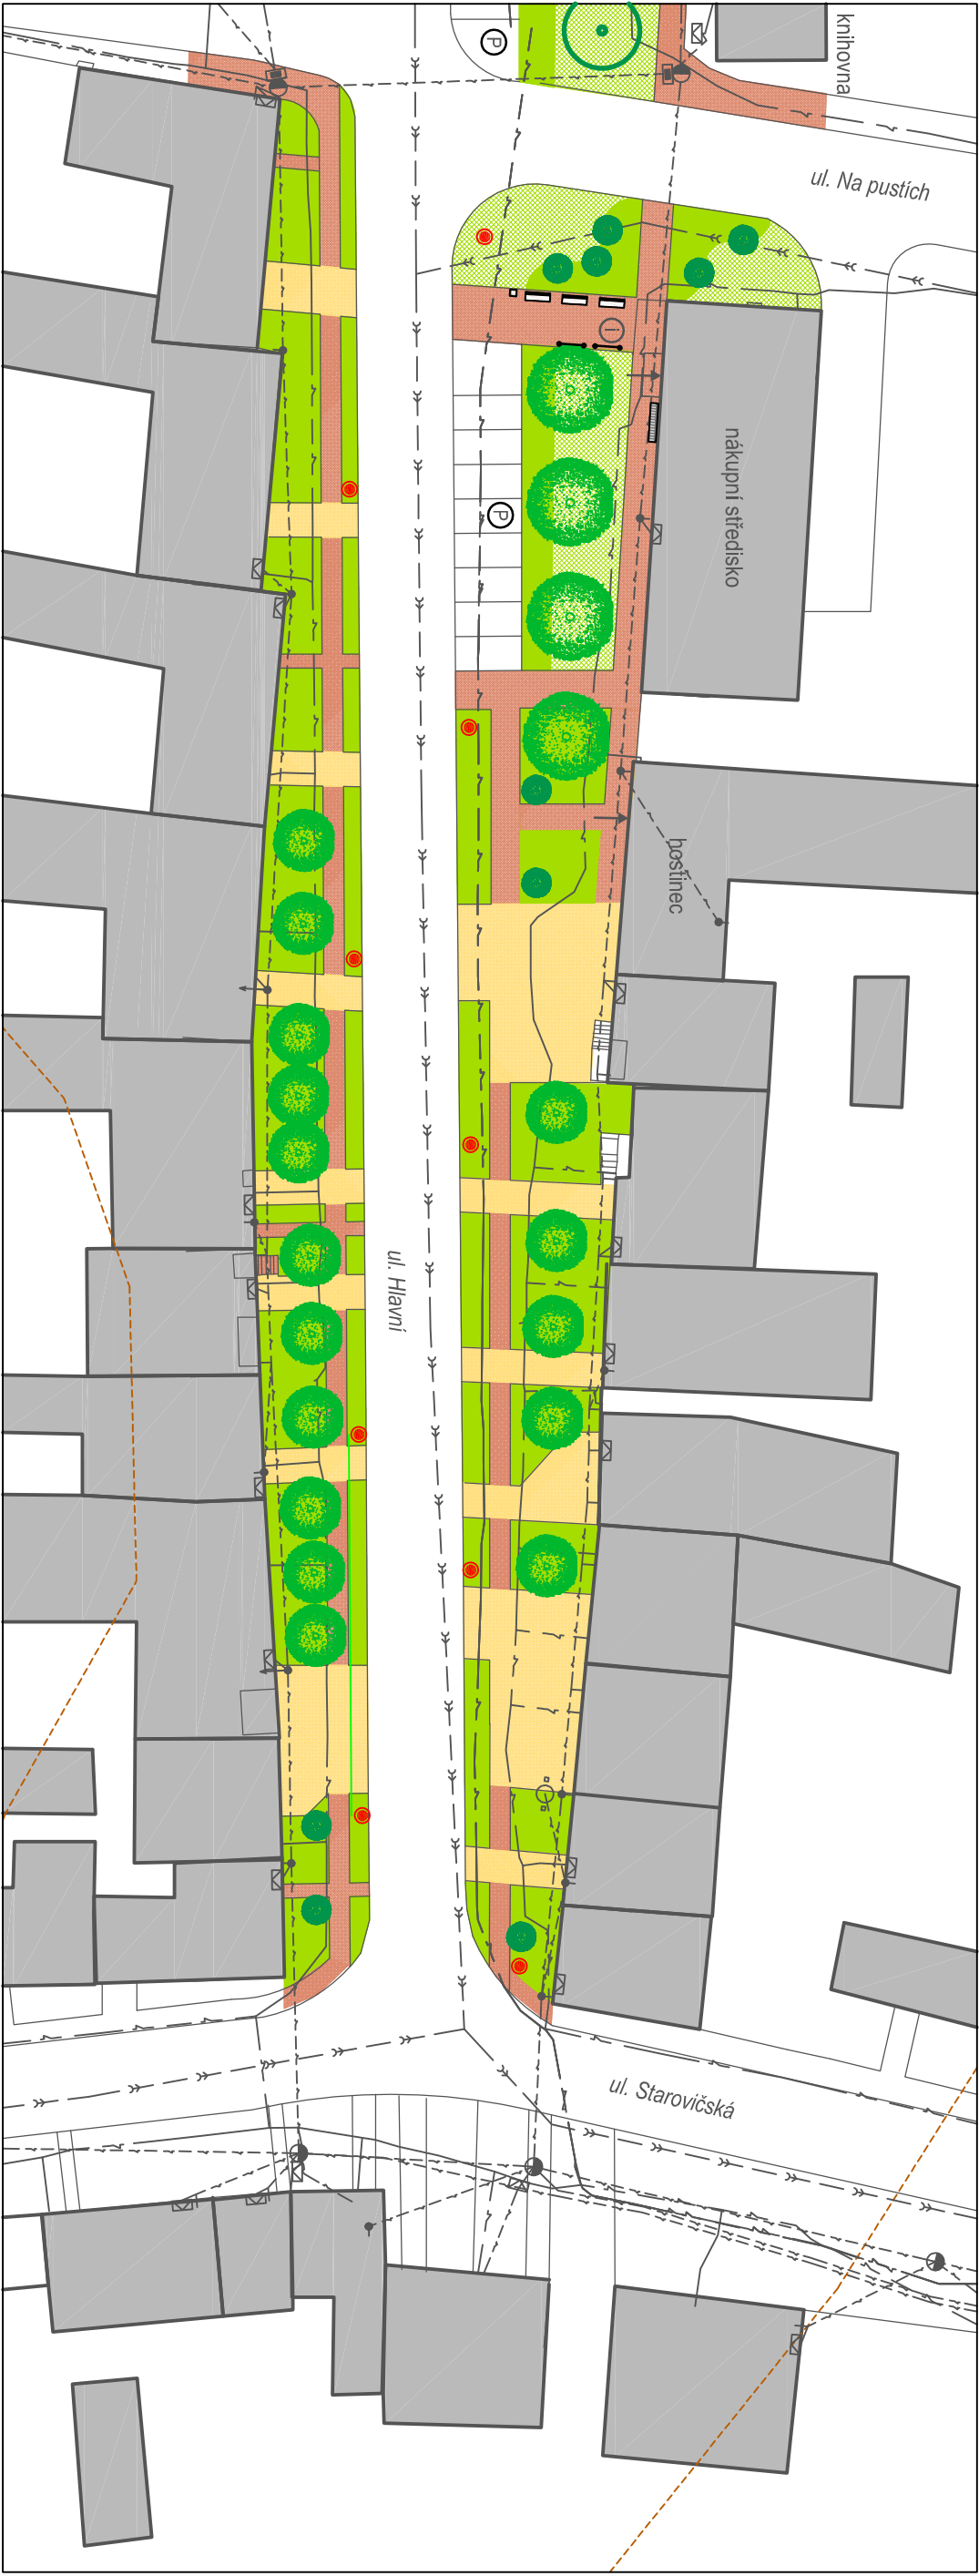

legenda

- [Symbol: Arrow pointing right] VSTUPY DO SPOLEČENSKY VÝZNAMNÝCH OBJEKTŮ
- [Symbol: Yellow rectangle] POJÍZDNÉ ZPEVNĚNÉ KOMUNIKACE (BET. DLAŽBA)
- [Symbol: Red rectangle] PĚŠÍ ZPEVNĚNÉ KOMUNIKACE (BET. DLAŽBA)
- [Symbol: Grey rectangle] ZPEVNĚNÉ PLOCHY V PARKOVÝCH PLOCHÁCH (MLATOVÝ PОВRCH, DROBNÝ ŠTĚRKOPISEK, PROSÍVKA)

zeleň


- [Symbol: Green rectangle with dots] ZATRAVNĚNÉ PLOCHY
- [Symbol: Green rectangle] NAVRŽENÁ PLOŠNÁ ZELENĚ
- [Symbol: Green circle with dot] STÁVAJÍCÍ STROMY K ZACHOVÁNÍ
- [Symbol: Green circle with dots] NAVRŽENÁ KOSTERNÍ ZELENĚ
- [Symbol: Green circle with dots] NAVRŽENÉ MALOKORUNNÉ STROMY (DO 5m VÝŠKY)
- [Symbol: Green circle with dots] NAVRŽENÁ MOBILNÍ ZELENĚ
- [Symbol: Green circle with dots] NAVRŽENÁ POPÍNAVÁ ZELENĚ

mobiliář a vybavenost ploch

- [Symbol: Bench icon] LAVIČKY
- [Symbol: Trash can icon] ODPADKOVÉ KOŠE
- [Symbol: Bicycle icon] STOJANY NA KOLA
- [Symbol: Information icon] INFORMAČNÍ TABULE
- [Symbol: Gender symbol] SAKRÁLNÍ PRVEK (KŘÍŽ) - STÁVAJÍCÍ
- [Symbol: Red dot] OSVĚTLENÍ HL. TRASY - STOŽÁROVÁ SVÍTIDLA
- [Symbol: Red circle] BODOVÉ OSVĚTLENÍ STAVEB - ZEMNÍ ČOČKY
- [Symbol: Parking P icon] PARKOVIŠTĚ
- [Symbol: Bus icon] AUTOBUSOVÁ ZASTÁVKA

předpokládaný průběh stávajících sítí

- [Symbol: Solid line] KANALIZACE
- [Symbol: Dashed line] VEDENÍ NN
- [Symbol: Dashed line] TELECOM

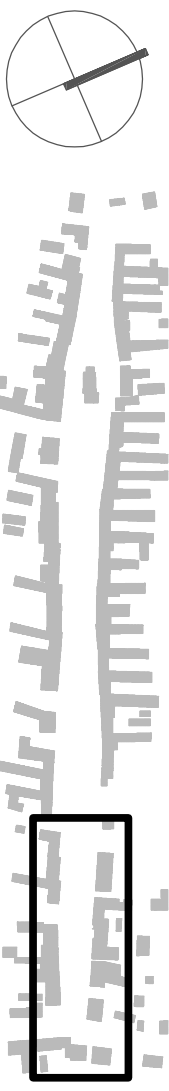

návrh - část D

m 1:500

ŠAKVICE - STUDIE SADOVÝCH ÚPRAV 05-D

návrh prostorového a funkčního uspořádání parteru ulice Hlavní

Autoři: Ing. Jana Kůrová, Ing. arch. Zuzana Mazůrková

09/2007