


KONCEPCE VYUŽITÍ MESTSKÉHO SPORTOVNE REKREACNÍHO AREÁLU UHERSKÉ HRADIŠTE
PROSTOROVÉ A FUNKCNÍ REŠENÍ AREÁLU

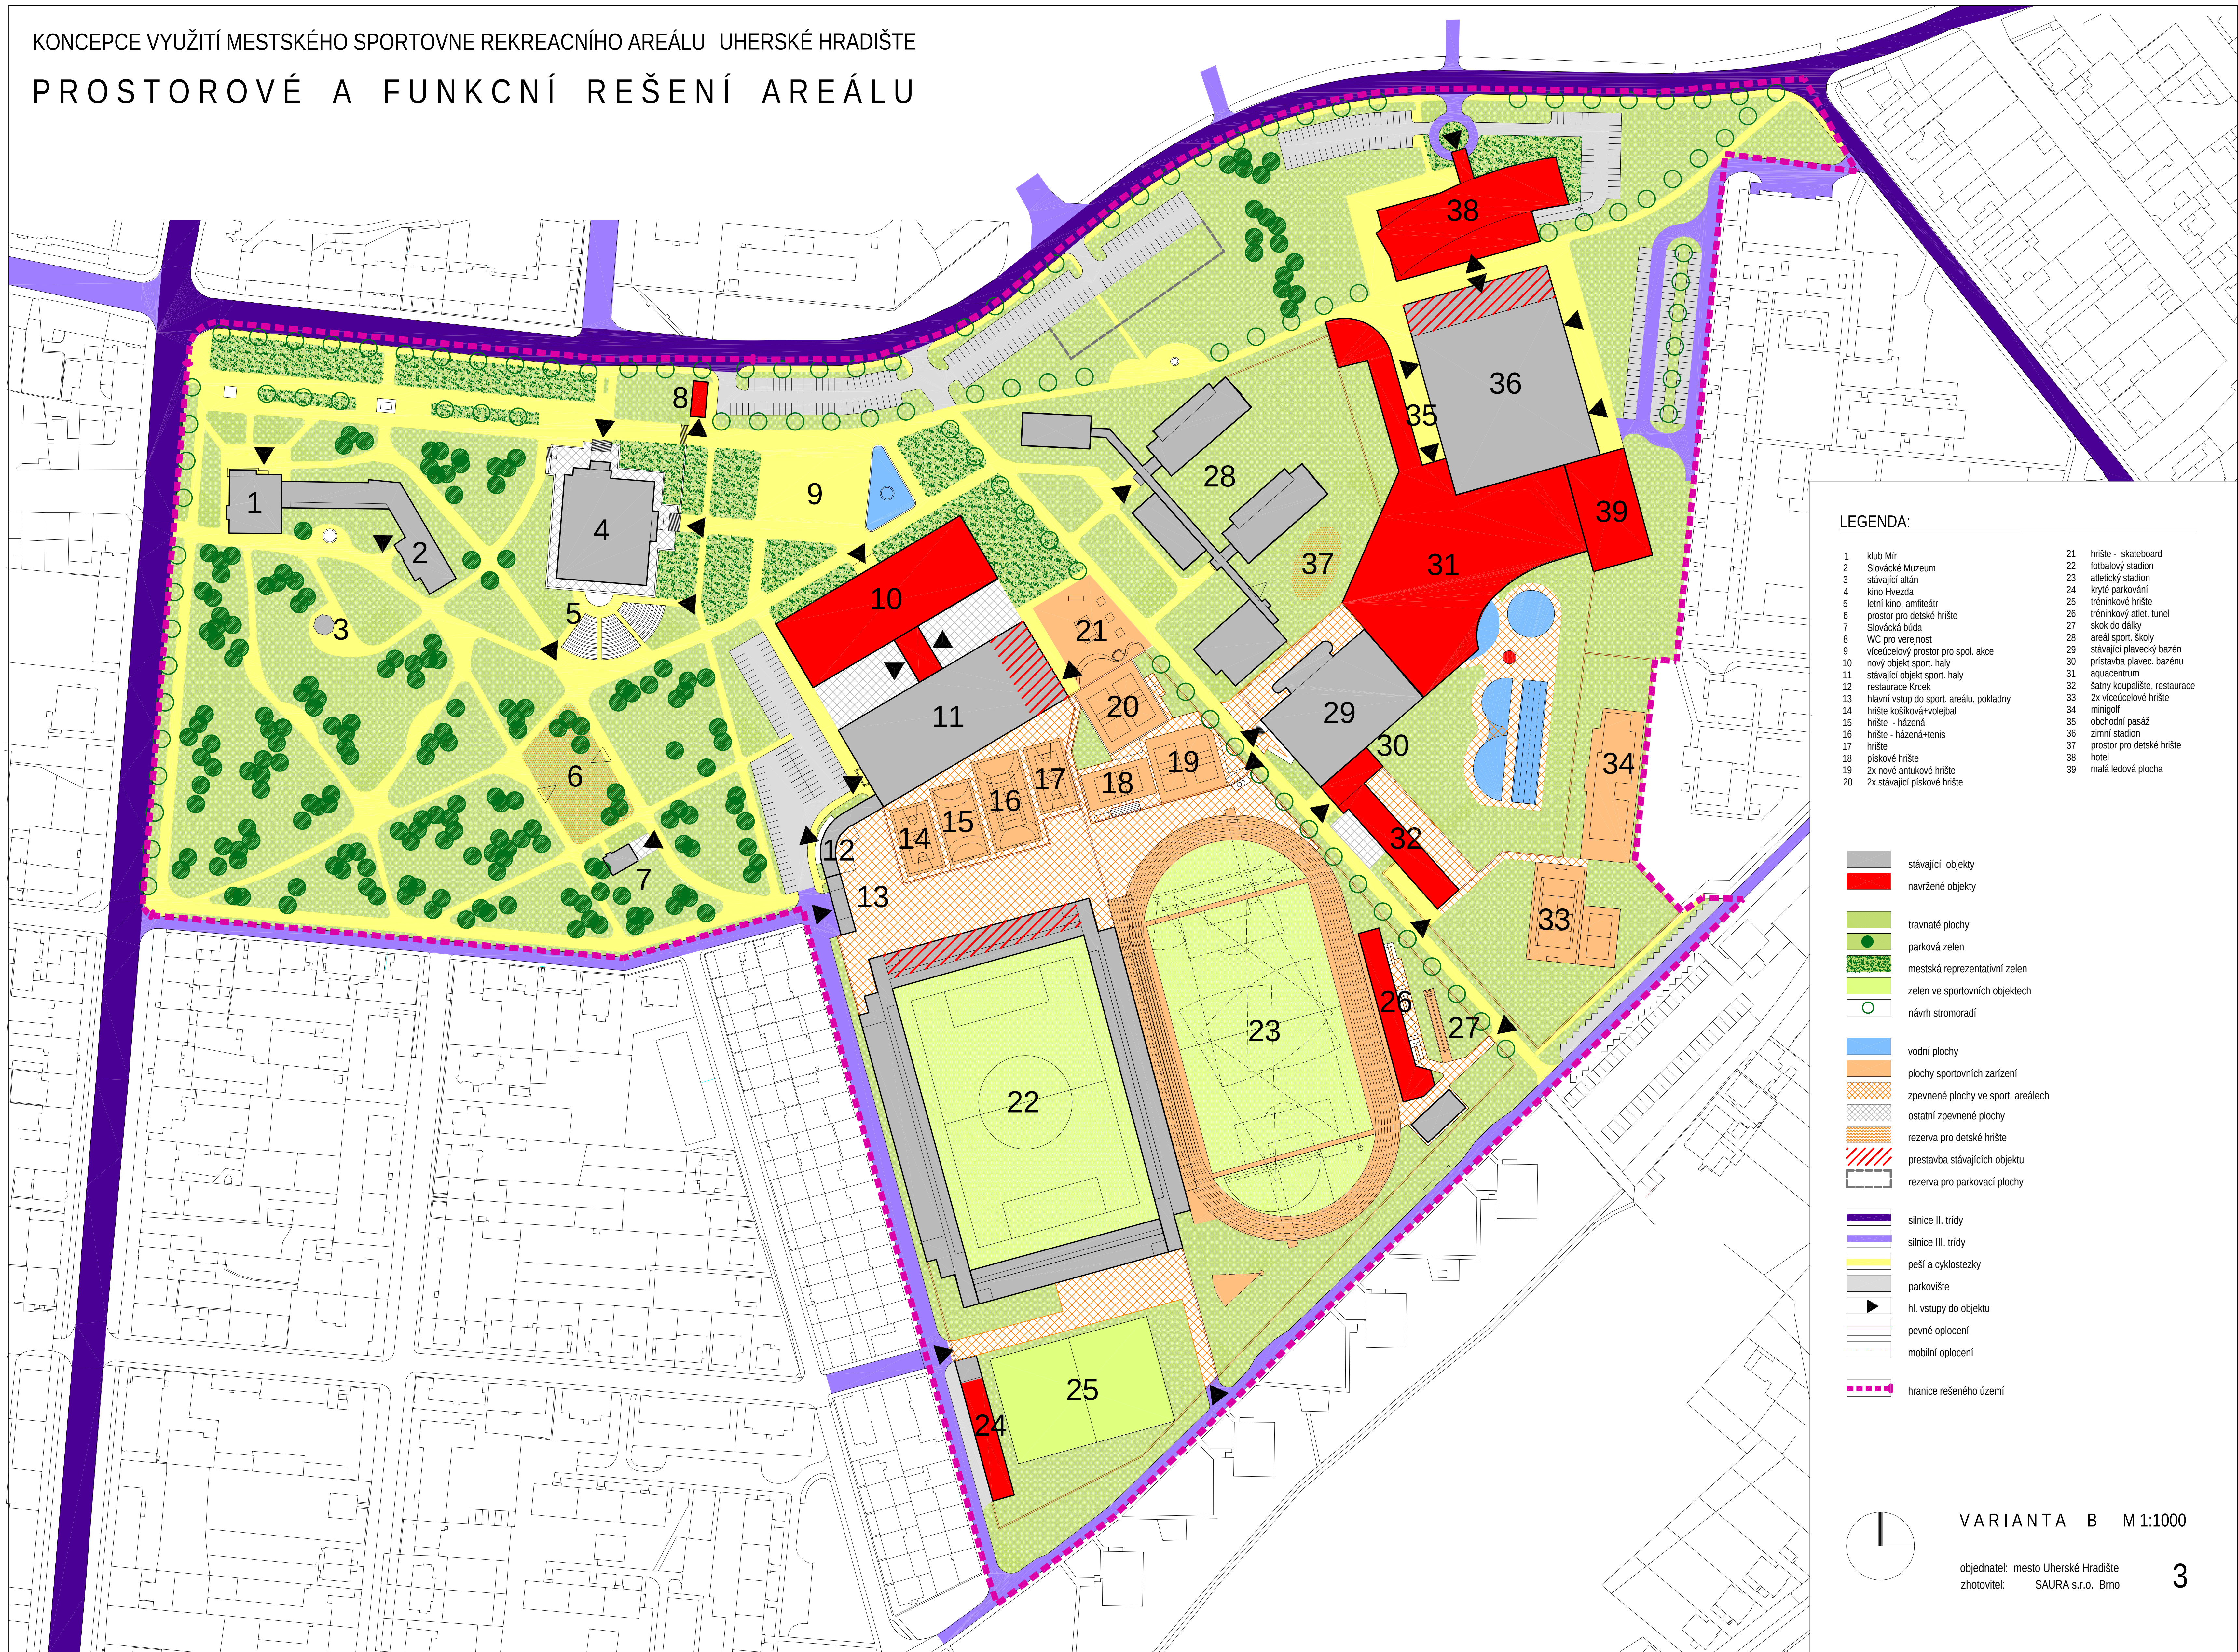

LEGENDA:

1 klub Mir	21 hřiště - skateboard
2 Slovacké Muzeum	22 fotbalový stadion
3 stávající altán	23 atletický stadion
4 kino Hvězda	24 kryté parkování
5 letní kino, amfiteátr	25 tréninkové hřiště
6 prostor pro dětské hřiště	26 tréninkový atlet. tunel
7 Slovacká buda	27 skok do dálky
8 WC pro veřejnost	28 areál sport. škol
9 víceúčelový prostor pro spol. akce	29 stávající plavecký bazén
10 nový objekt sport. haly	30 přístavba plavec. bazénu
11 stávající objekt sport. haly	31 aquacentrum
12 restaurace Krocěk	32 lázně koupaliště, restaurace
13 hlavní vstup do sport. areálu, pokladny	33 2x víceúčelové hřiště
14 hřiště košíková+volejbal	34 minigolf
15 hřiště - házená	35 obchodní pasáž
16 hřiště - házená+tenis	36 zimní stadion
17 hřiště	37 prostor pro dětské hřiště
18 pískové hřiště	38 hotel
19 2x nové antukové hřiště	39 malá ledová plocha
20 2x stávající pískové hřiště	

- stávající objekty
- navržené objekty
- travnaté plochy
- parková zelen
- mestská reprezentativní zelen
- zelen ve sportovních objektech
- návrh stromoradií
- vodní plochy
- plochy sportovních zařízení
- zpevněné plochy ve sport. areálech
- ostatní zpevněné plochy
- rezerva pro dětské hřiště
- prestavba stávajících objektu
- rezerva pro parkovací plochy
- silnice II. třídy
- silnice III. třídy
- peši a cyklostezky
- parkoviště
- hl. vstupy do objektu
- pevné oplocení
- mobilitní oplocení
- hranice řešeného území